


Einsatzplan:

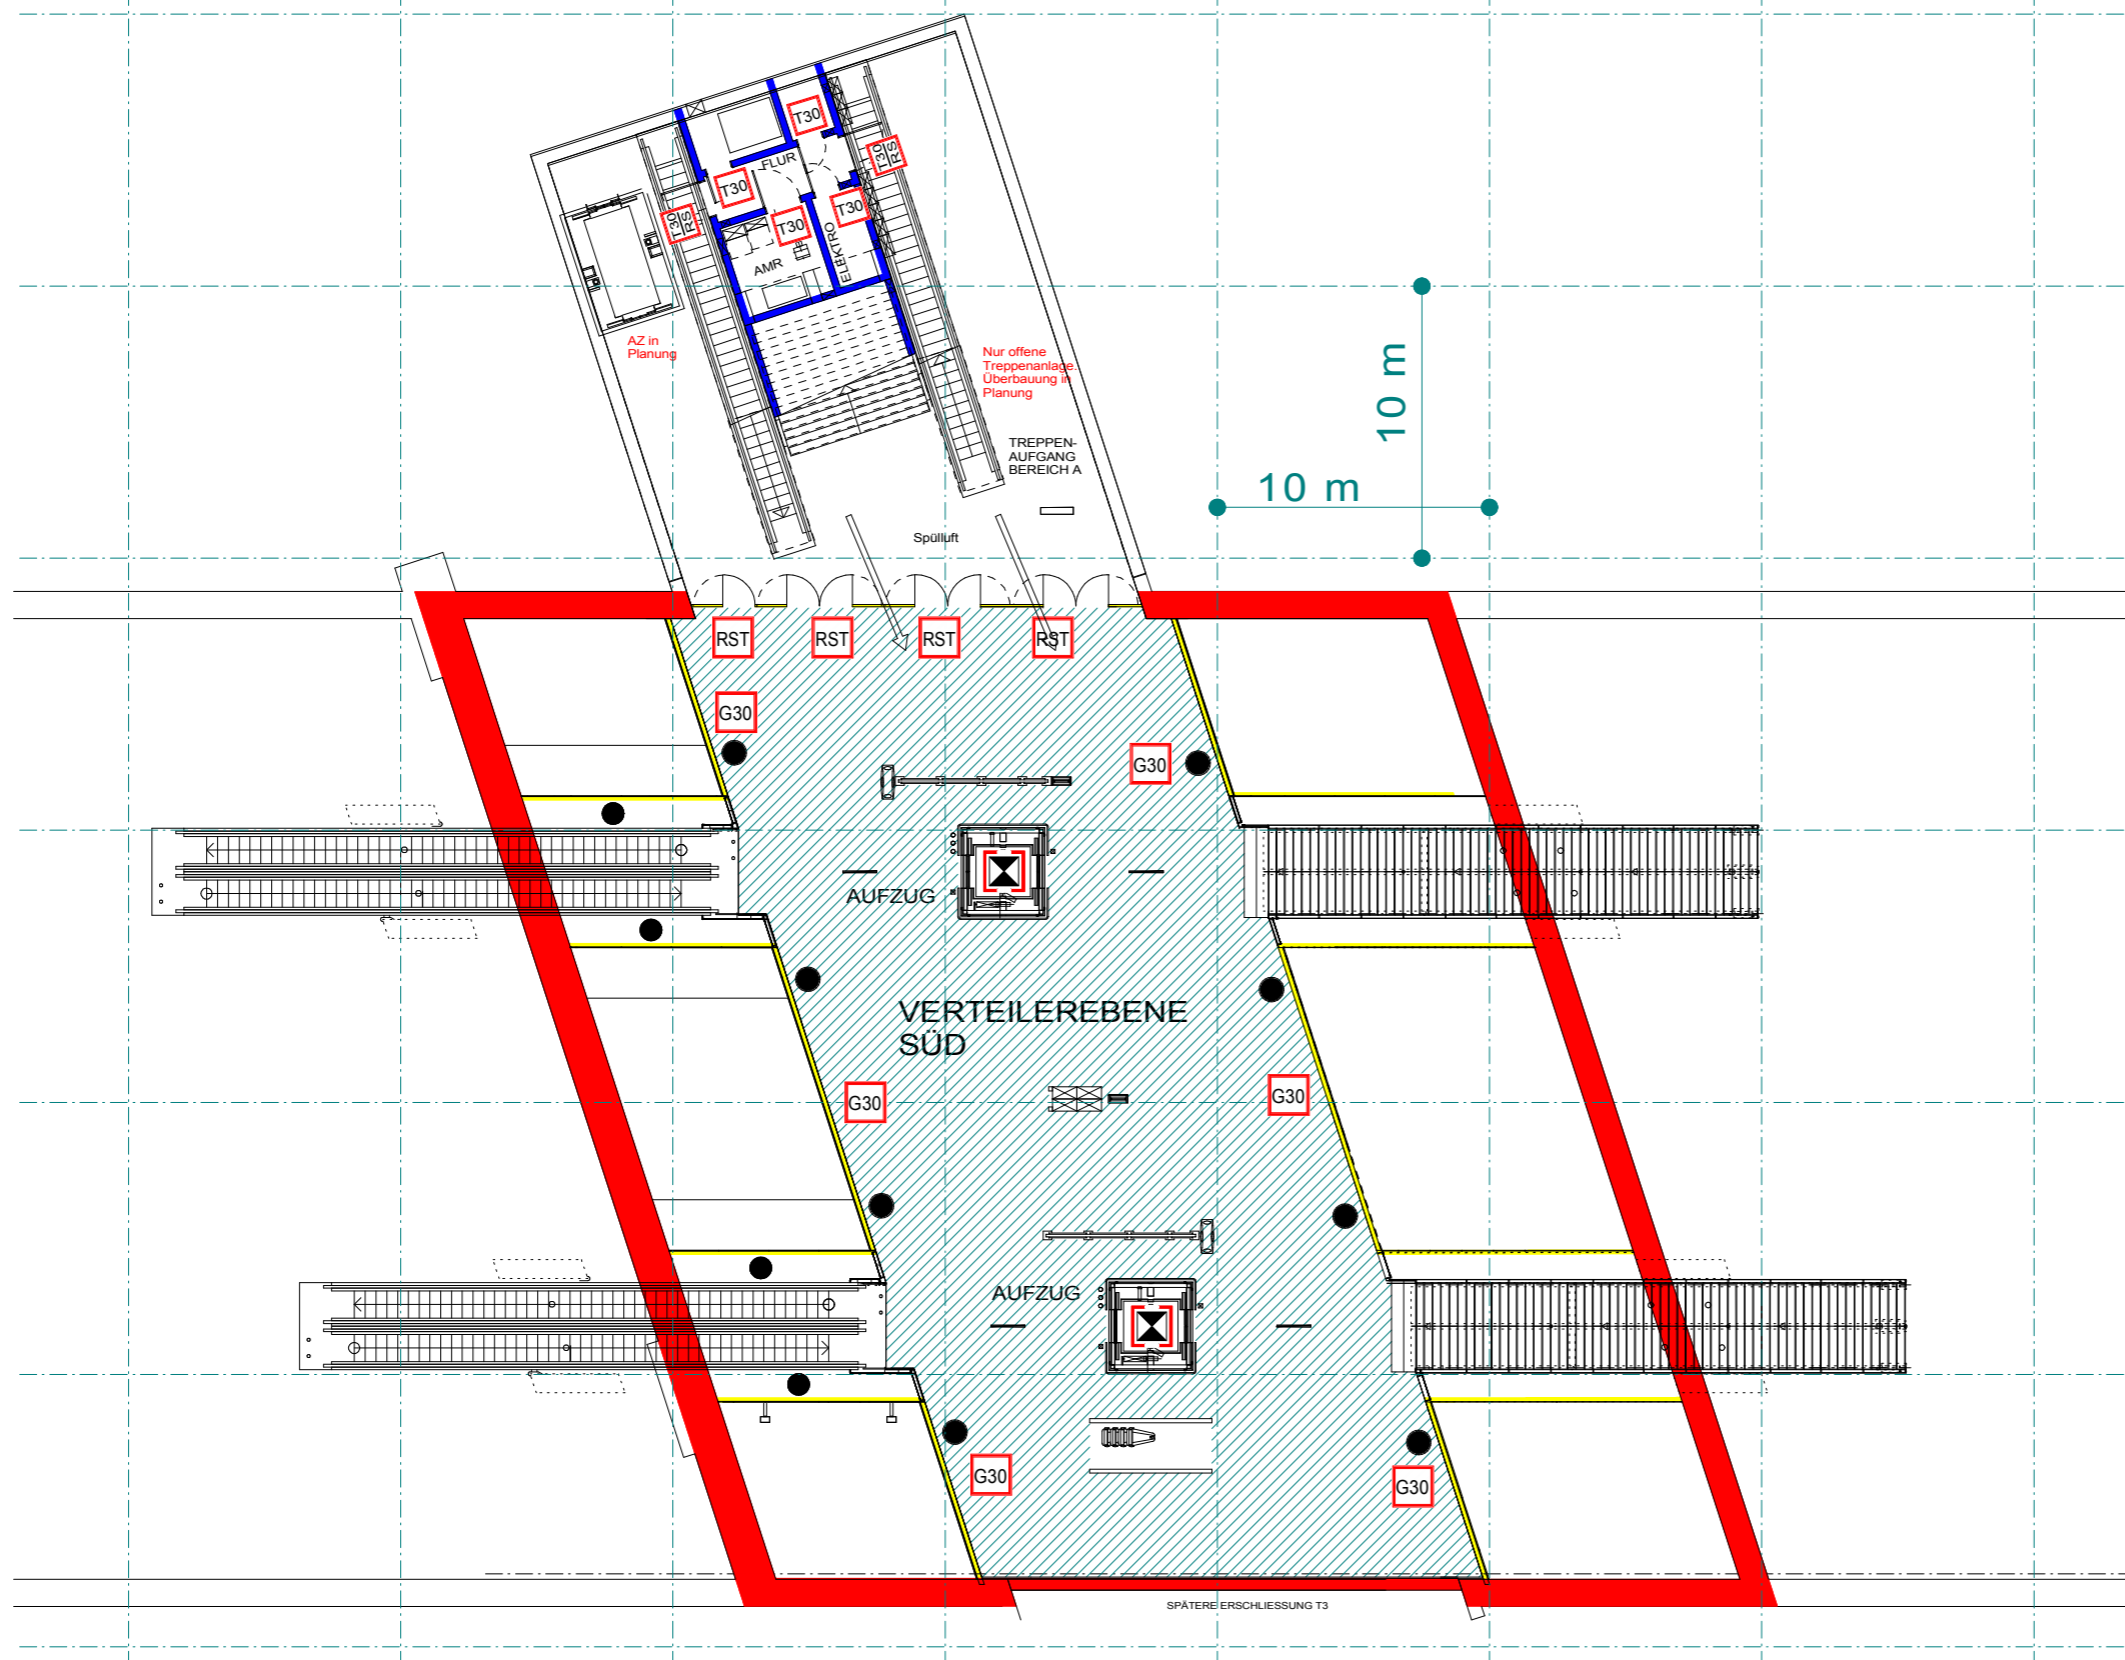


LEGENDE

- | | | | |
|--|-------------------------------------|--|---|
| | Hauptzufahrt | | Zugang zum Objekt |
| | Brandwand mit Klassifizierung | | Feuerbest. Wand mit Klassifizierung |
| | Feuerhemm. Glas mit Klassifizierung | | Brandschutztür mit Klassifizierung |
| | Rauchschutztür | | Brand-u. Rauchschutztür mit Klassifizierung |
| | Brandschutztür mit Klassifizierung | | Trockene Entnahmestelle |
| | Warnung vor elektr. Spannung | | Aufzug |
| | Brandmeldezentrale | | Begehbarer Bahnsteig-Bereich |

← A-Stadt

B-Stadt →

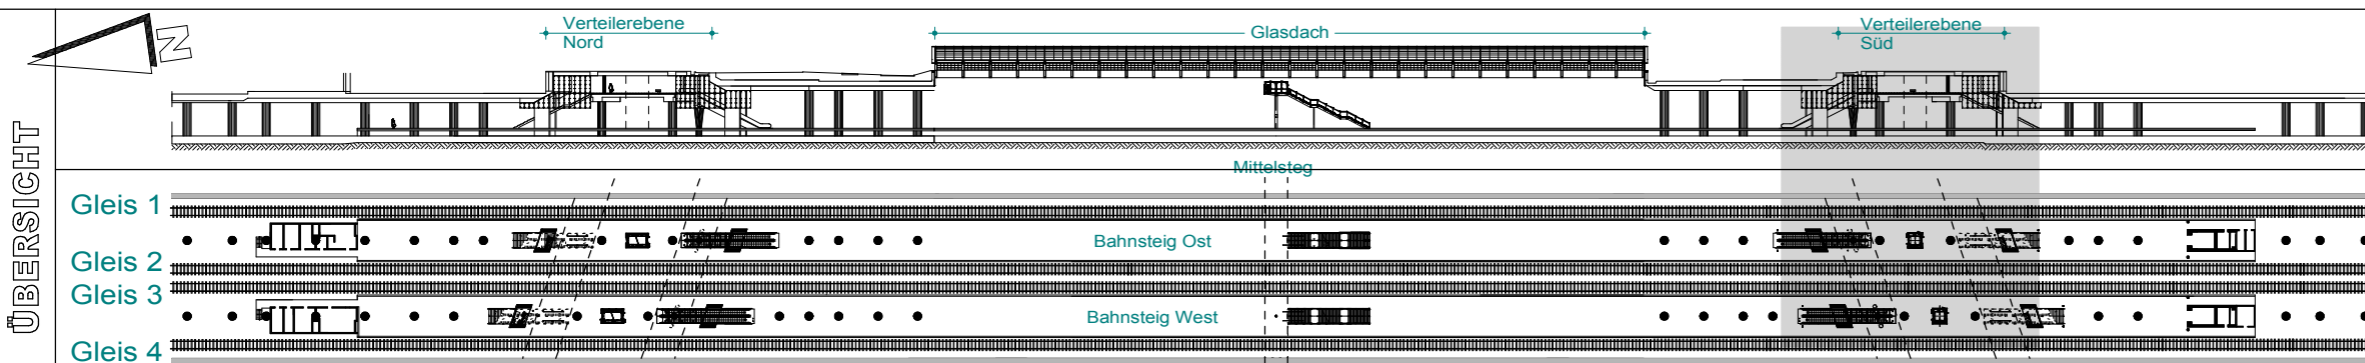

Bahnhof
Musterstadt

Bauherr:
Deutsche Bahn AG

Feuerwehrplan nach DIN 14095
Verteilerebene Süd

Datum: 28.06.2004
Planersteller: Fg/Sö

Plan-Nr.: 3.3

ÜBERSICHT