


LEGENDE

- |  |  |  |                              |
|--|--|--|------------------------------|
|  | Hauptzufahrt                             |  | Zugang zum Objekt            |
|  | Brandwand mit Klassifizierung            |  | Aufzug                       |
|  | Brandschutztür mit Klassifizierung       |  | Gasschieber                  |
|  | Rauchschtür                              |  | Wasserschieber               |
|  | Brand-u. Rauchschtür mit Klassifizierung |  | Trafostation                 |
|  | Treppe, geschützt von - bis              |  | Warnung vor elektr. Spannung |
|  | Treppe, ungeschützt                      |  |                              |
|  | RWA-Bedienteil                           |  |                              |
|  | RWA-Mechanik                             |  |                              |
|  | Löschwasser-Einspeisung                  |  |                              |
|  | Wandhydrant nass                         |  |                              |
|  | Entnahmestelle trocken                   |  |                              |
|  | Brandmelde-Unterzentrale                 |  |                              |
|  | Schacht                                  |  |                              |
|  | Argon-Löschanlage                        |  |                              |
|  | vertikale Erschließung                   |  |                              |

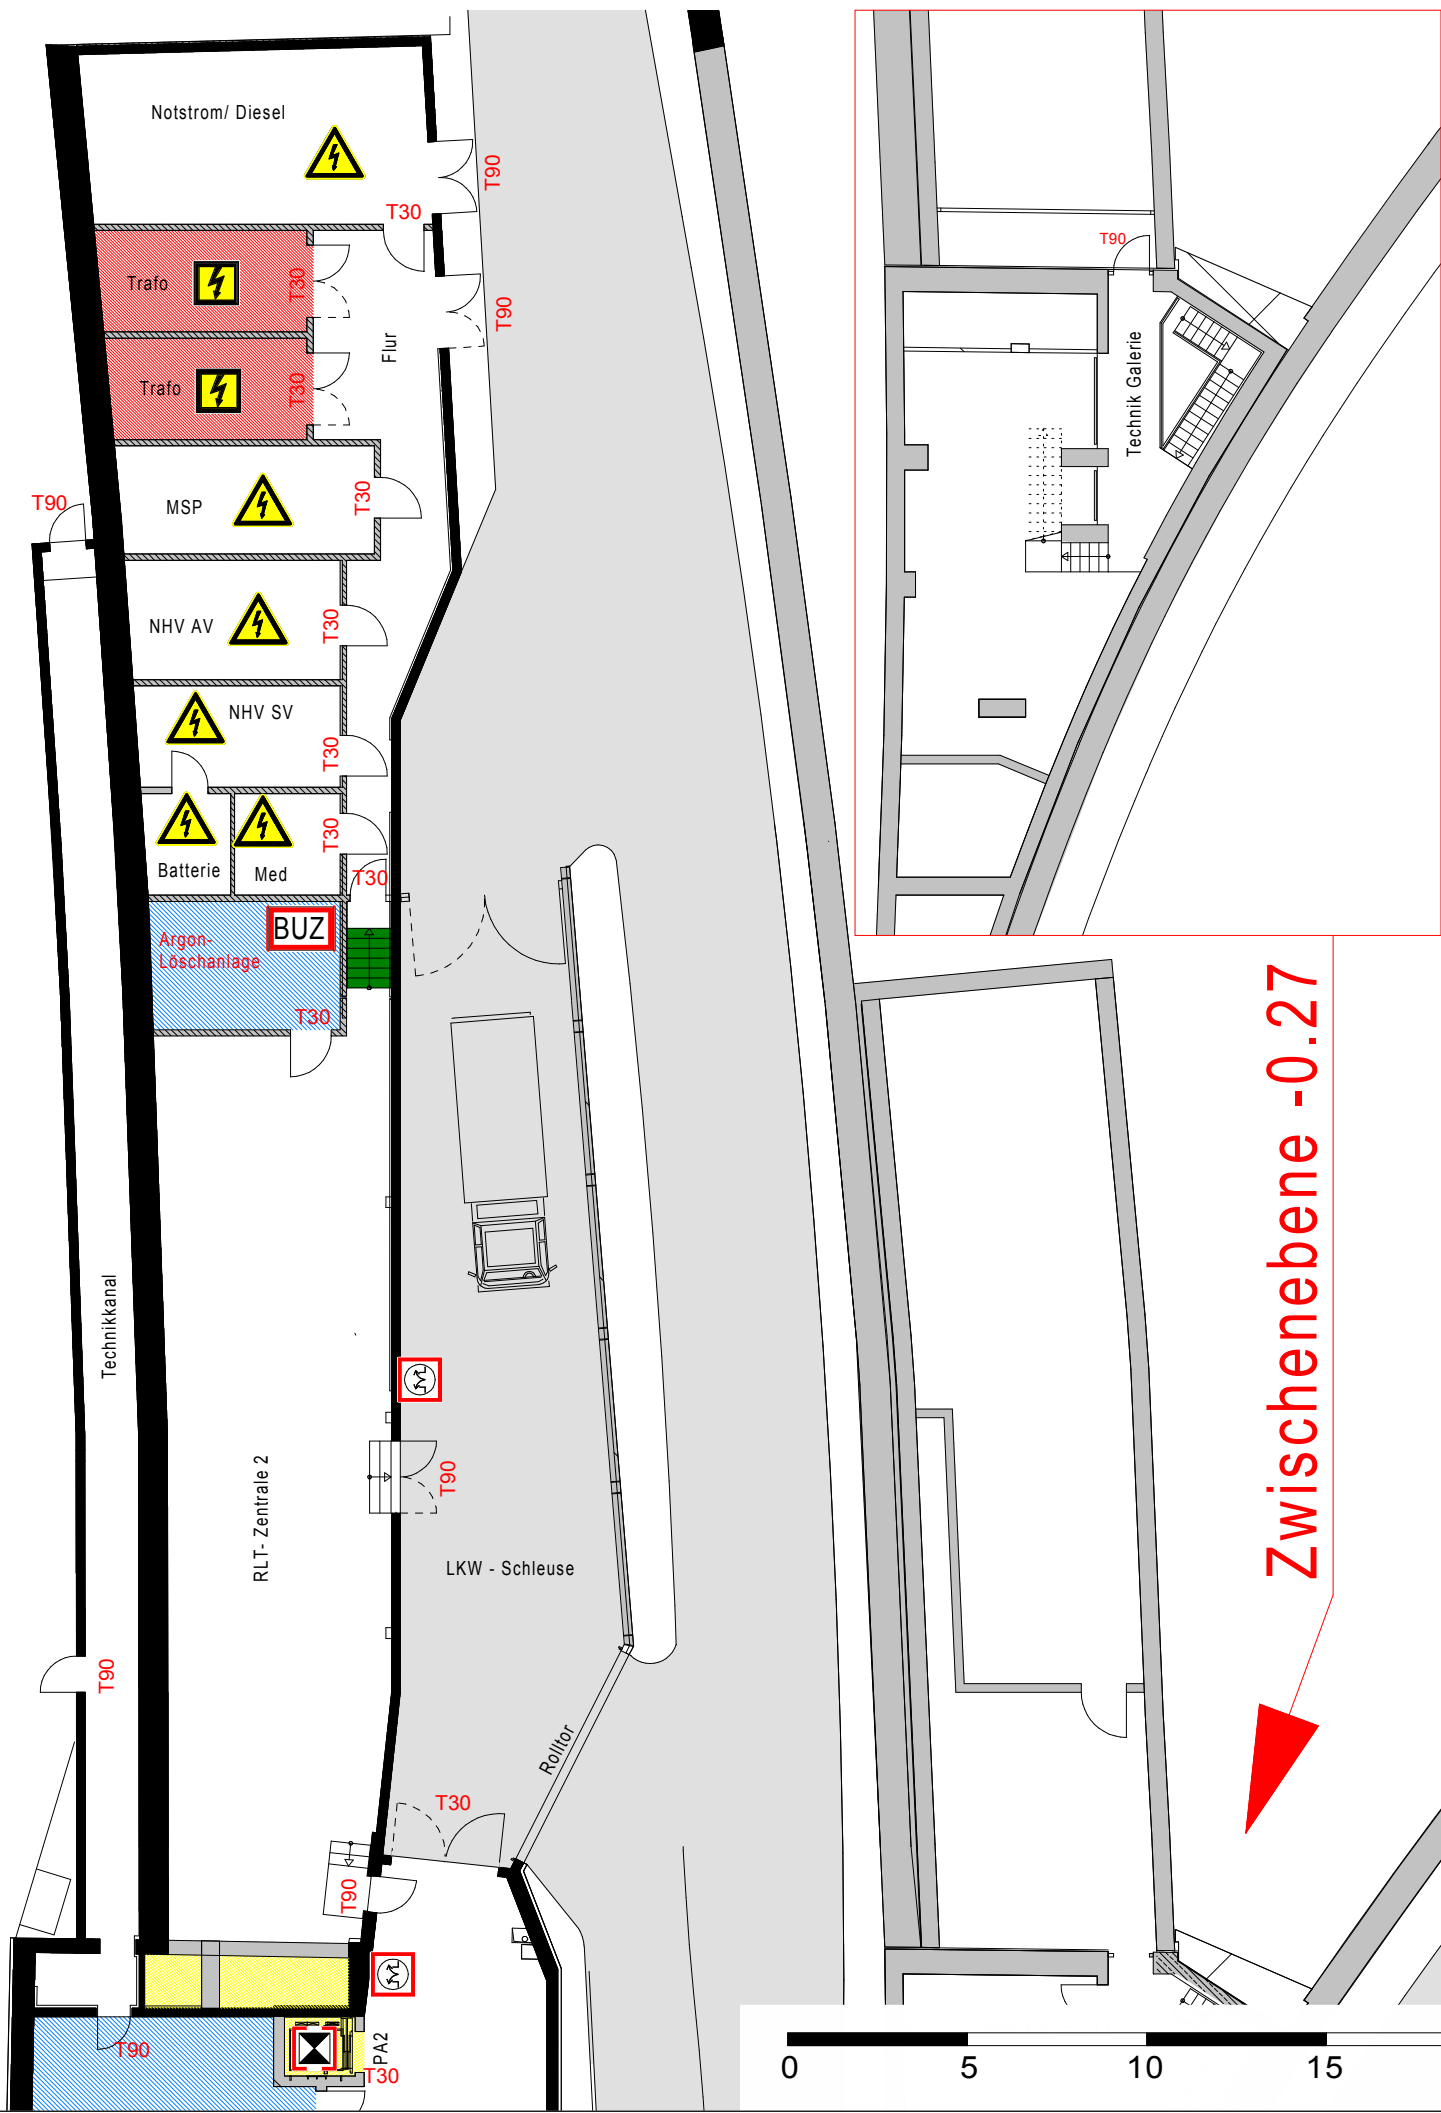

Museum Musterstadt  
 Südstraße 10 12345 Musterstadt  
 1. Untergeschoss 4/4  
 Stand: 10.08.2004

Projektnummer:      Bearbeitet: